



# Příloha č.1 Zadání změny č.15 ÚPM Rychnov nad Kněžnou

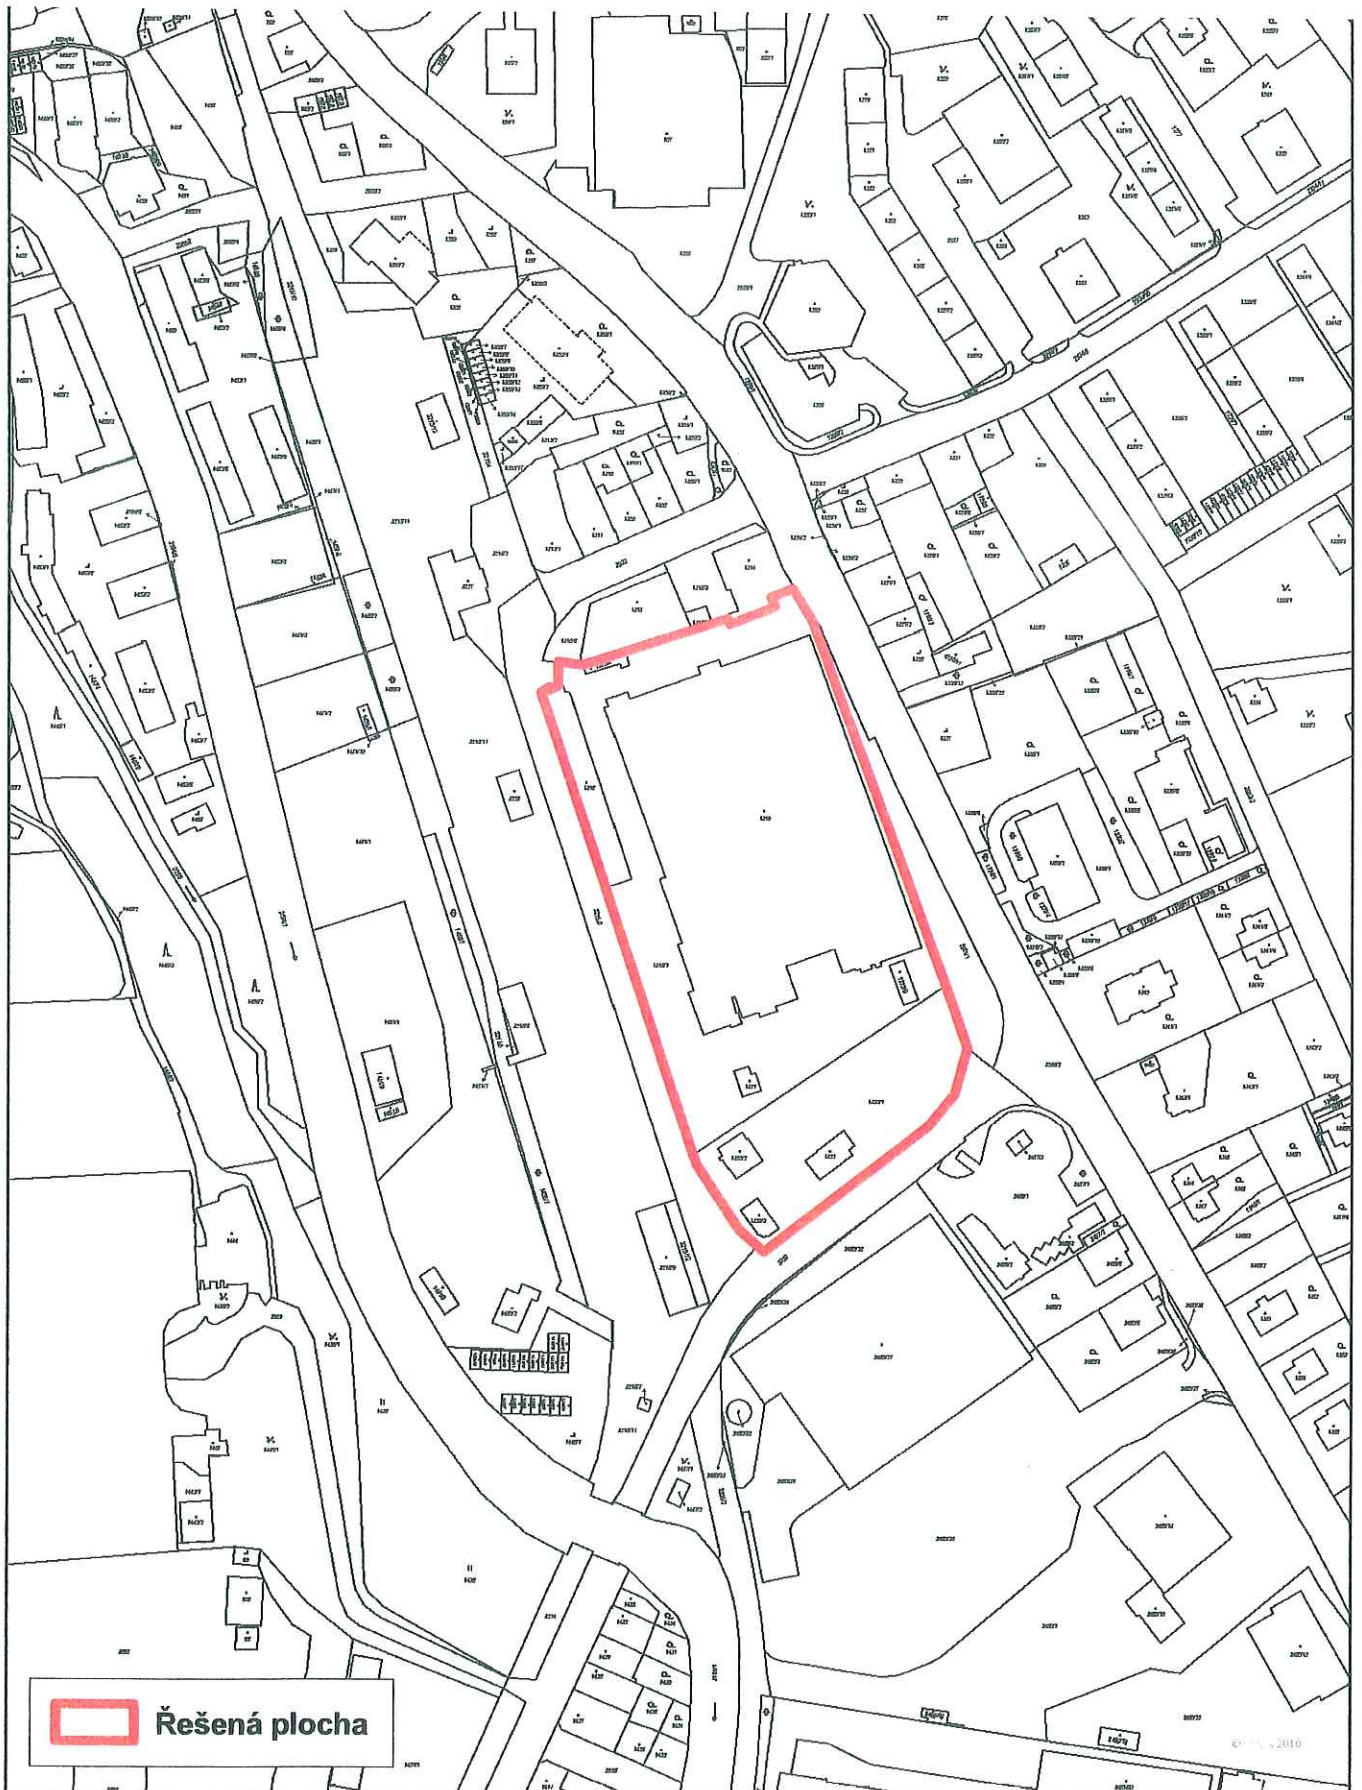

Řešená plocha

Příloha č.2 Zadání změny č.15 ÚPM Rychnov nad Kněžnou

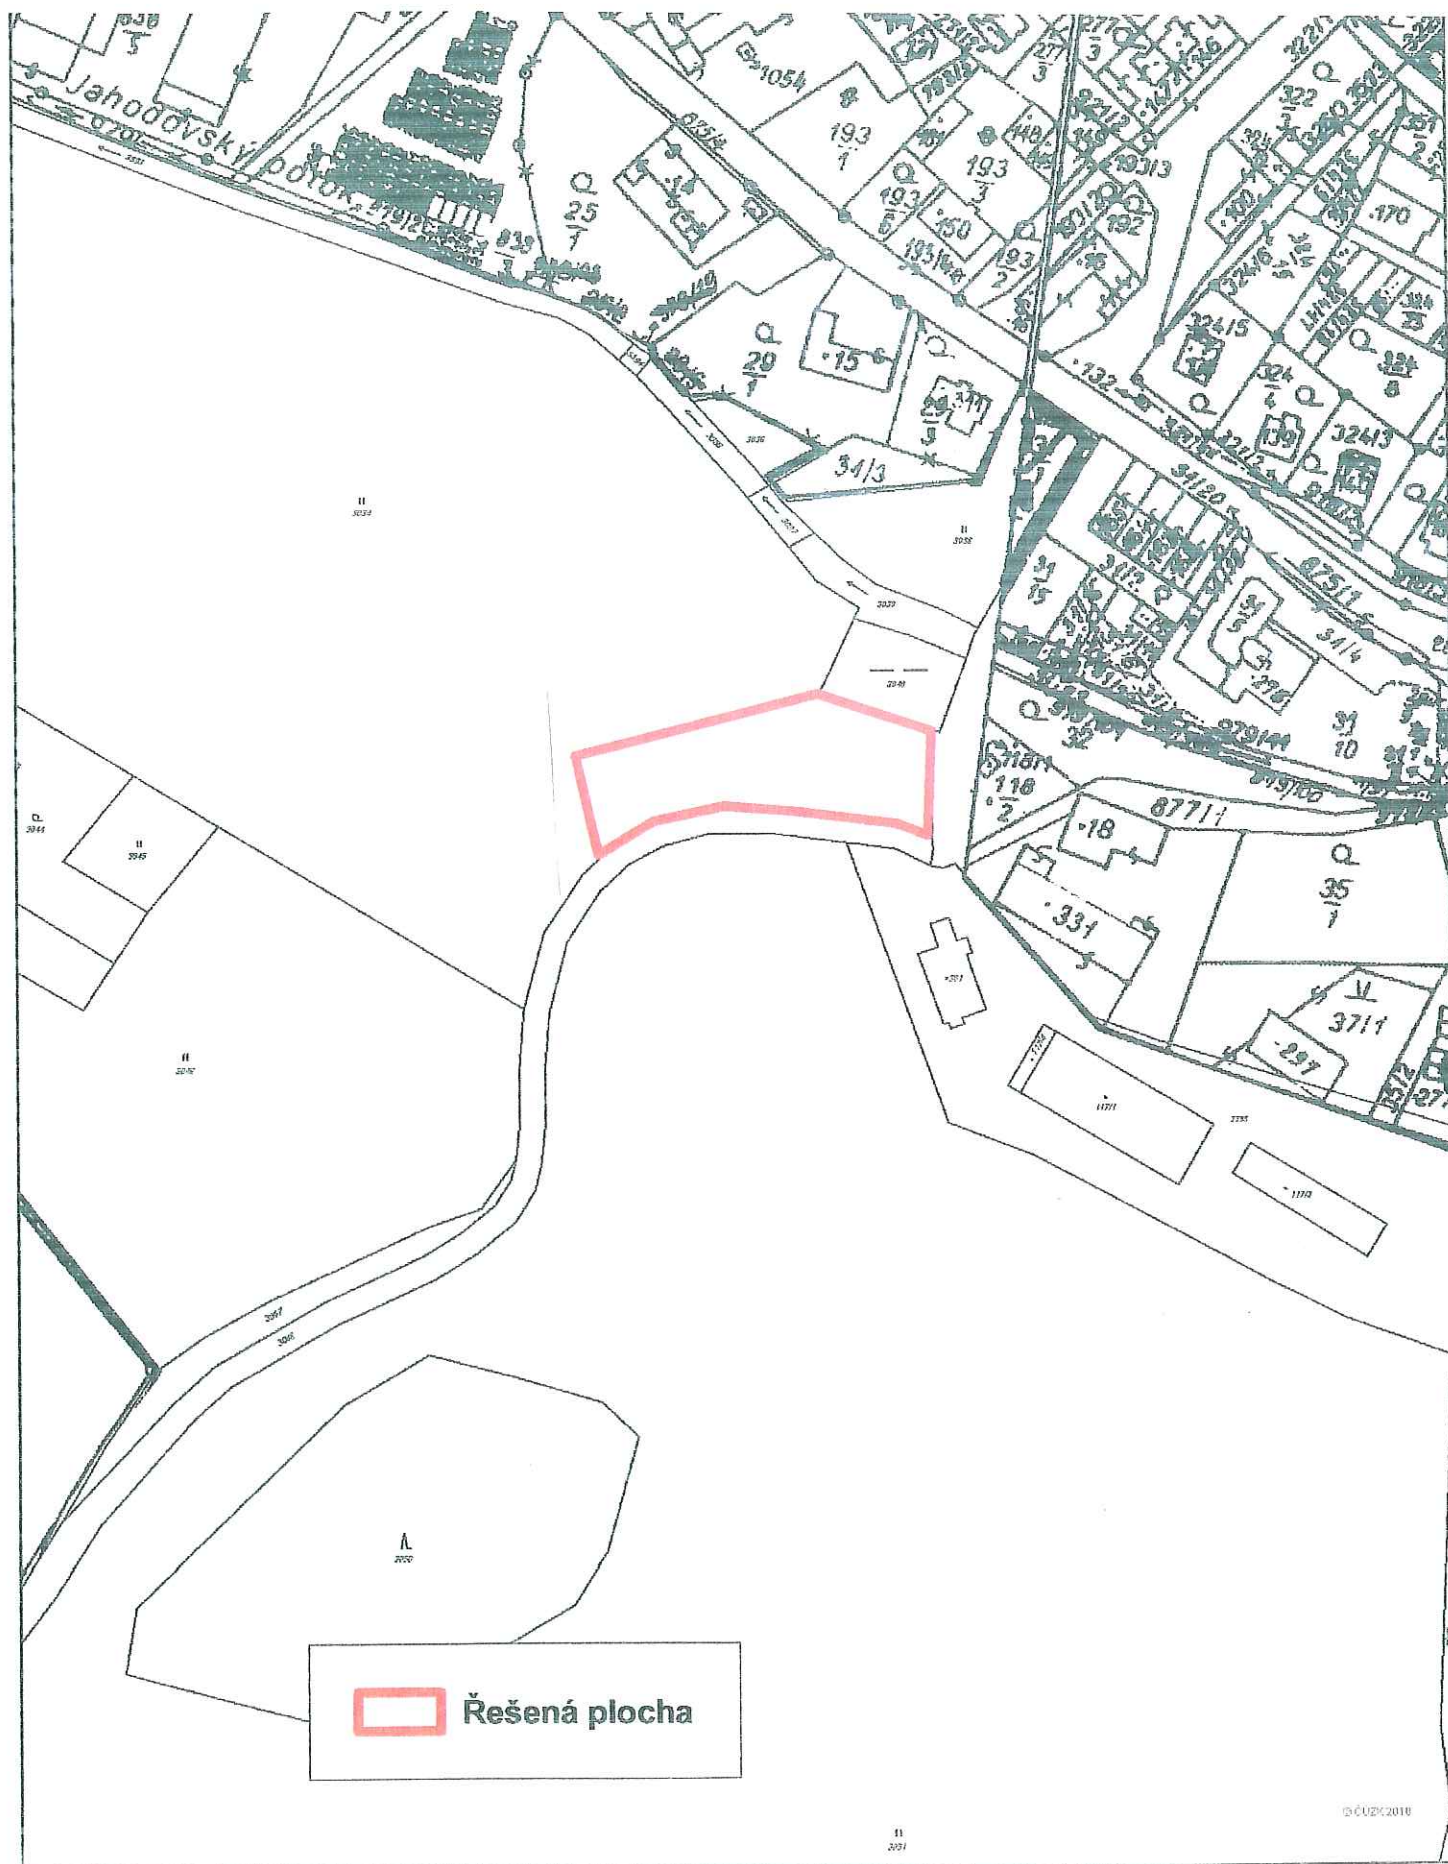

# Příloha č.3 Zadání změny č.15 ÚPM Rychnov nad Kněžnou

